

ÚZEMNÍ PLÁN OBCE KRATONOHY

ZMĚNA č.1 ÚPO KRATONOHY

GRAFICKÁ ČÁST ZMĚNY ÚP



I.B1 - VÝKRES ZÁKLADNÍHO ČLENĚNÍ ÚZEMÍ

ETAPA UPRAVENÝ NÁVRH ZMĚNY ÚZEMNÍHO
PLÁNU PO VEŘEJNÉM PROJEDNÁNÍ

m 1 : 5000



leden 2015

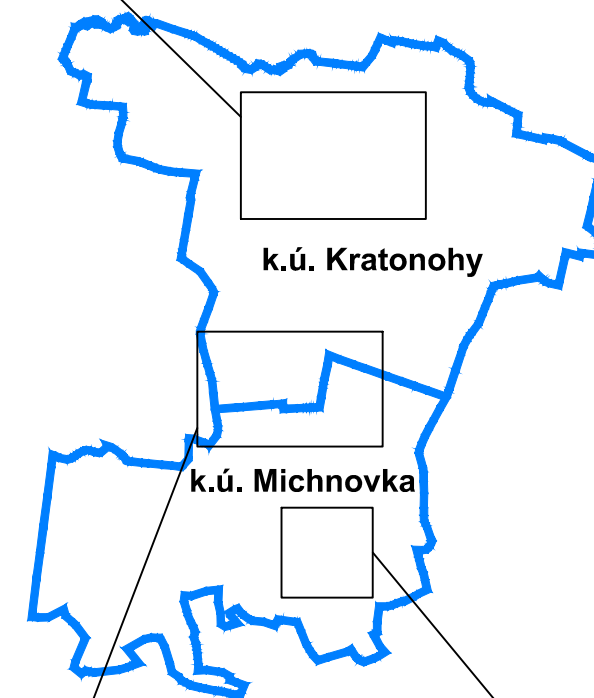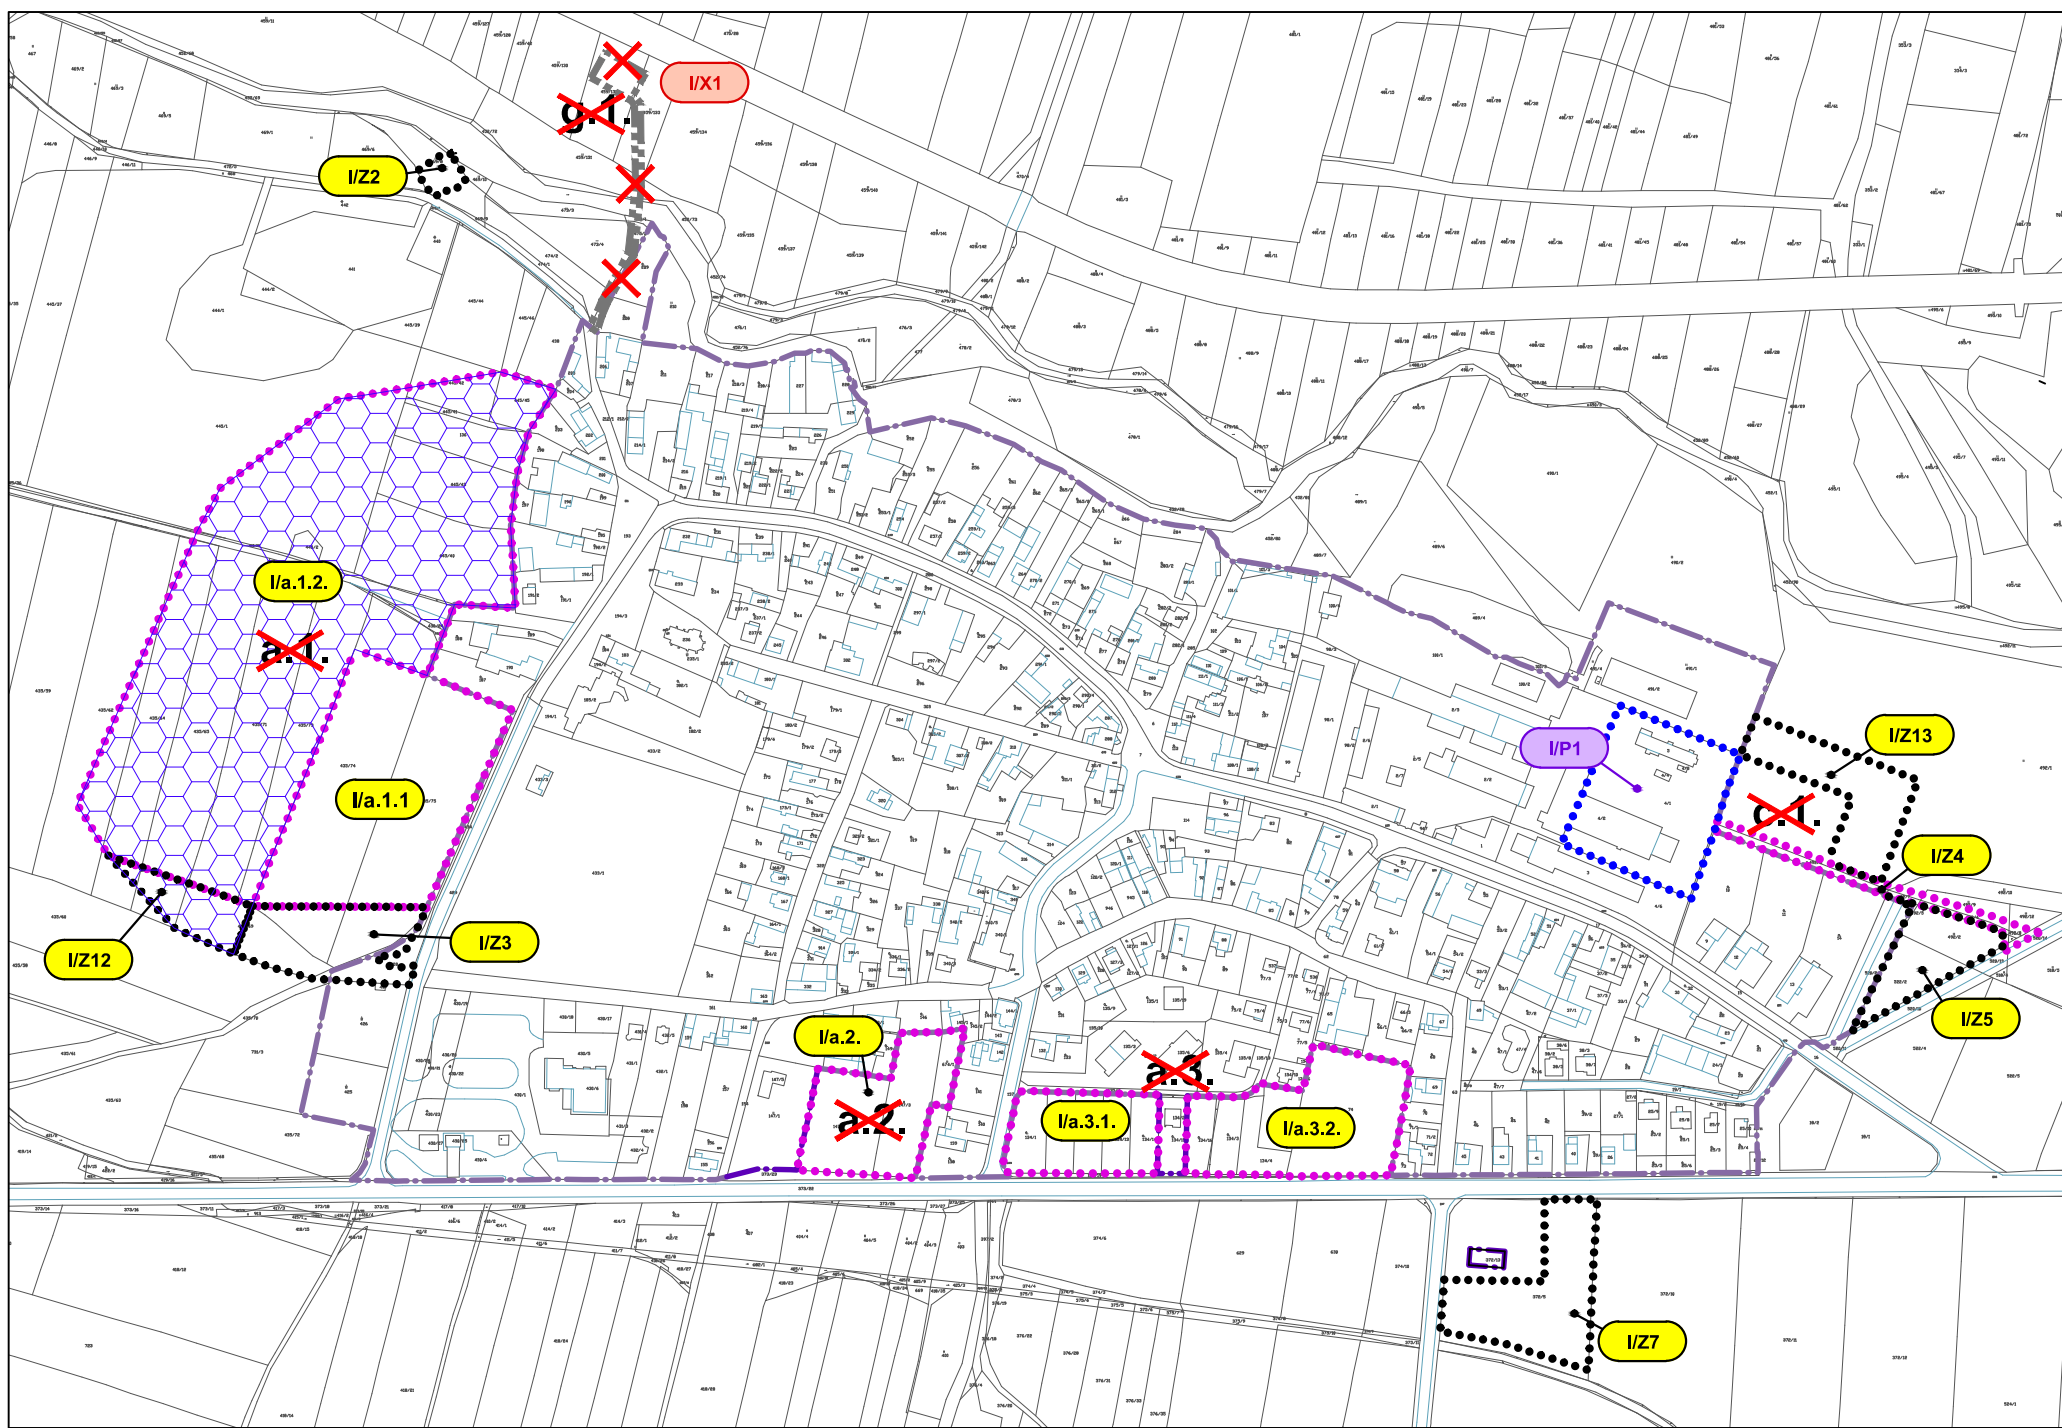

LEGENDA

ROZDĚLENÍ ZOBRAZENÝCH JEVŮ

- JEVY INFORMATIVNÍ
- JEVY SCHVALOVANÉ (Změnou č.1 ÚPO)

platná ÚPD	Změna č.1			
	stav	návrh	úprava vymezení	
				hranice řešeného území
				hranice souč. zastavěného úz. obce - úsek bez změn (hr. zastavěného úz.)
				hranice souč. zastavěného úz. obce - měněný úsek (hr. zastavěného úz.)
				hranice zastavitelného území - vypuštěná z řešení
				hranice zastavitelného území - upravené vymezení (hr. zastavitelných pl.)
				hranice zastavitelného území - nově vymezená (hr. zastavitelných pl.)
				hranice ploch přestavby
				rušené označení rozvojových ploch
				označení zastavitelných (rozvojových) ploch - navržených Změnou č.1
				ozn. z řešení vypuštěného zastavitelného území (plochy) - Změnou č.1
				označení ploch přestavby
				plochy, ve kterých je zpracování územní studie podmínkou pro rozhodování o změnách v území