


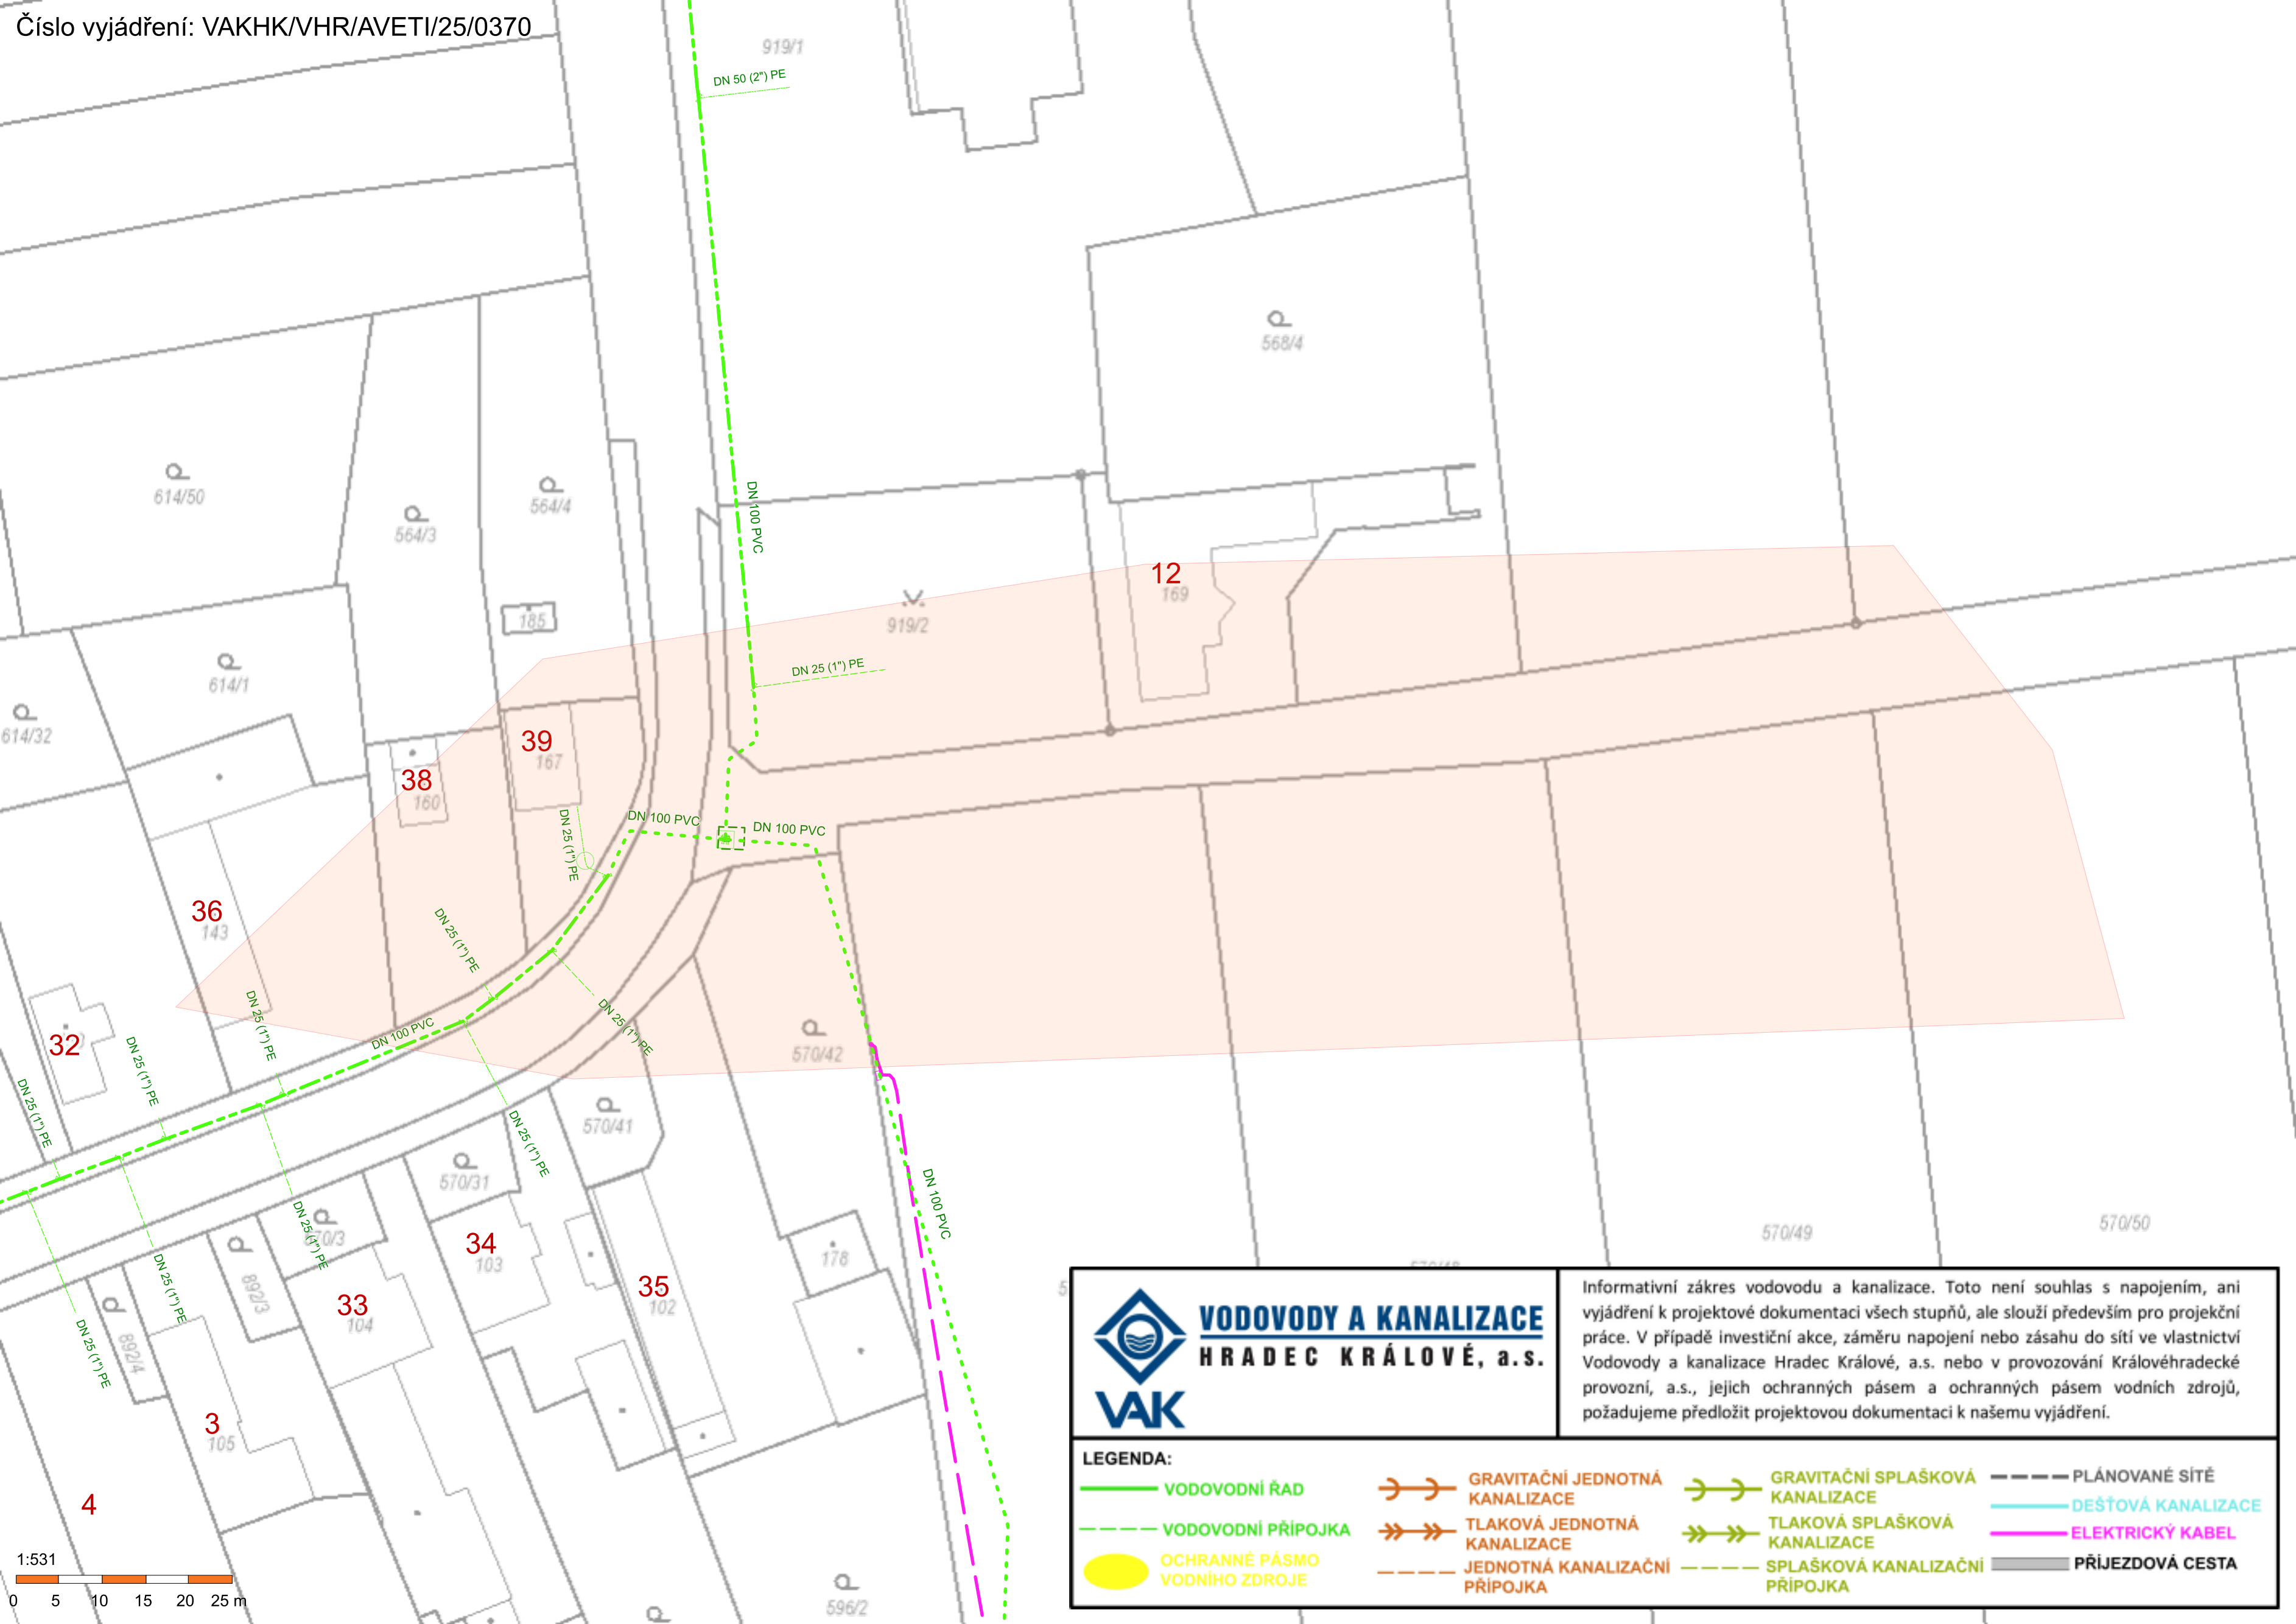

VODOVODY A KANALIZACE
HRADEC KRÁLOVÉ, a.s.

Informativní zakres vodovodu a kanalizace. Toto není souhlas s napojením, ani vyjádření k projektové dokumentaci všech stupňů, ale slouží především pro projekční práce. V případě investiční akce, záměru napojení nebo zásahu do sítě ve vlastnictví Vodovody a kanalizace Hradec Králové, a.s. nebo v provozování Královéhradecké provozní, a.s., jejich ochranných pásem a ochranných pásem vodních zdrojů, požadujeme předložit projektovou dokumentaci k našemu vyjádření.

LEGENDA:

- | | | | |
|-------------------------------|--------------------------------|---------------------------------|--------------------|
| VODOVODNÍ ŘAD | GRAVITAČNÍ JEDNOTNÁ KANALIZACE | GRAVITAČNÍ SPLAŠKOVÁ KANALIZACE | PLÁNOVANÉ SÍTĚ |
| VODOVODNÍ PŘÍPOJKA | TLAKOVÁ JEDNOTNÁ KANALIZACE | TLAKOVÁ SPLAŠKOVÁ KANALIZACE | DEŠŤOVÁ KANALIZACE |
| OCHRANNÉ PÁSMO VODNÍHO ZDROJE | JEDNOTNÁ KANALIZAČNÍ PŘÍPOJKA | SPLAŠKOVÁ KANALIZAČNÍ PŘÍPOJKA | ELEKTRICKÝ KABEL |
| | | | PŘÍJEZDOVÁ CESTA |