


ÚZEMNÍ PLÁN s prvky regulačního plánu KRATONOHY



GRAFICKÁ ČÁST - M 1 : 5 000

**I.B2b - KONCEPCE VEŘEJNÉ INFRASTRUKTURY
DOPRAVNÍ INFRASTRUKTURA**

ÚPLNÉ ZNĚNÍ ÚZEMNÍHO PLÁNU
PO VYDÁNÍ ZMĚN Č. 1 A 2

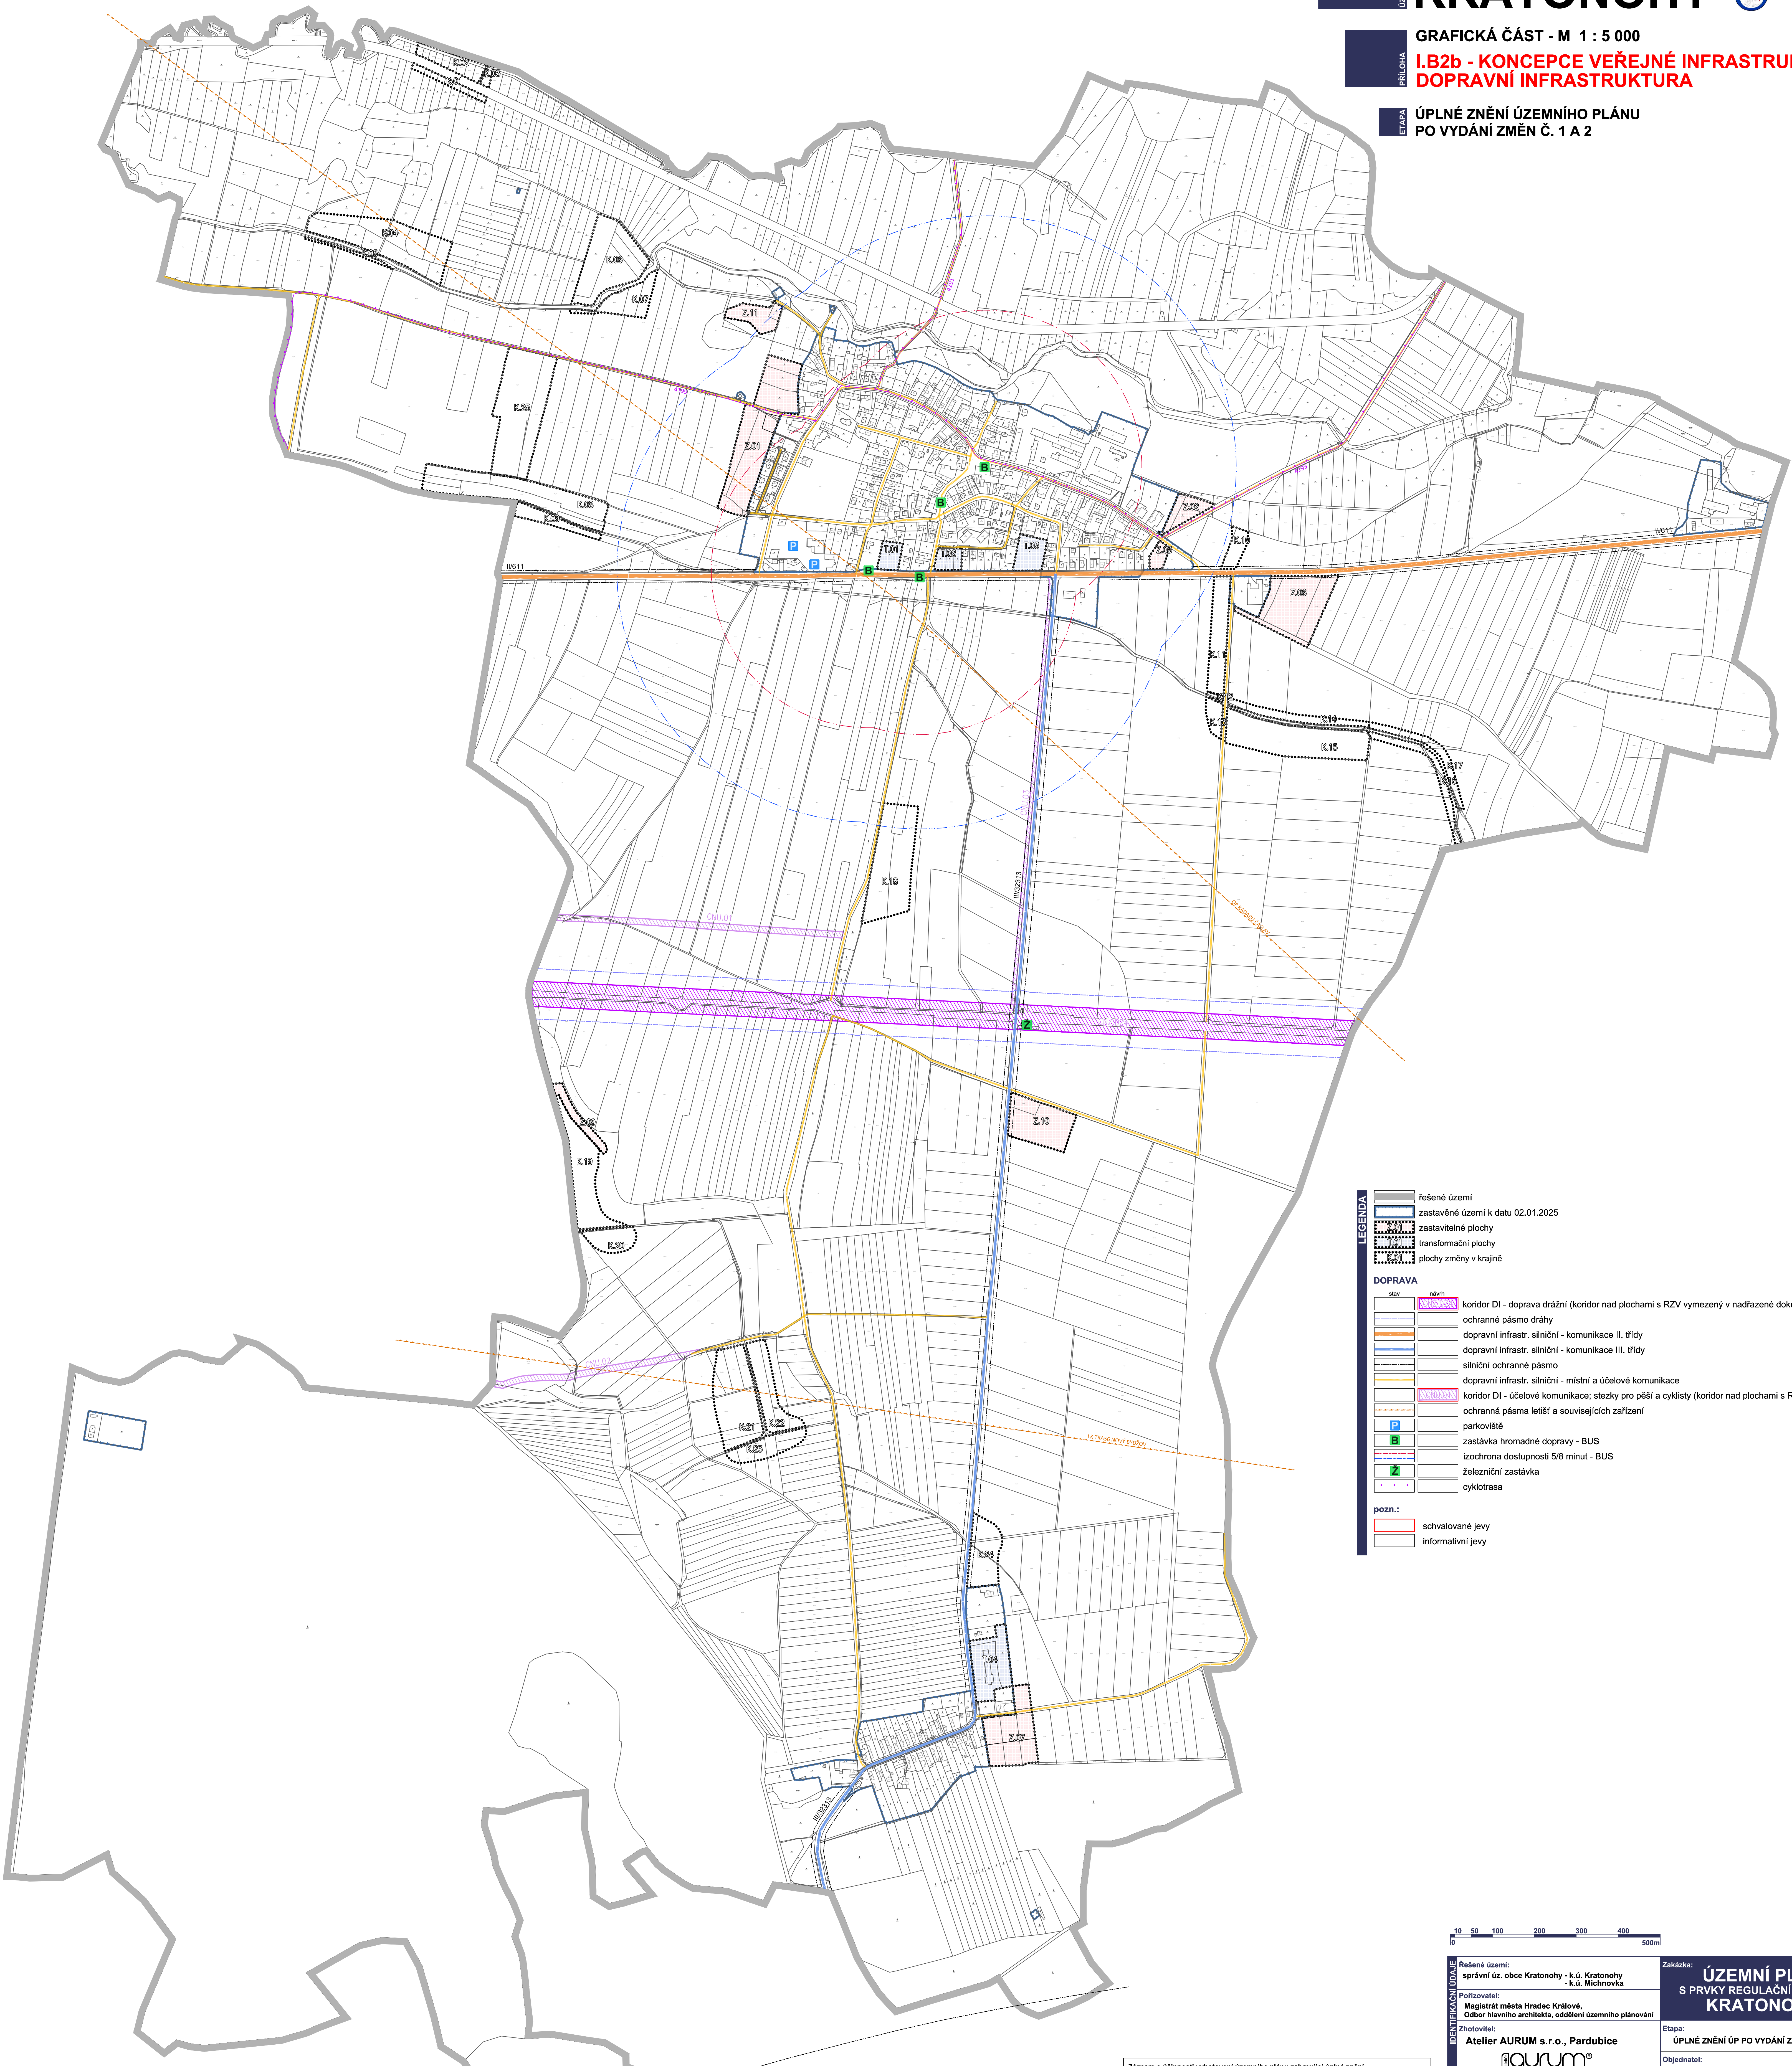

LEGENDA	
	řešené území
	zastavěné území k datu 02.01.2025
	zastavělné plochy
	transformační plochy
	plochy změny v krajině
DOPRAVA	
	koridor DI - doprava drážní (koridor nad plochami s RZV vymezený v nadřazené dokumentaci)
	ochranné pásmo dráhy
	dopravní infrastr. silniční - komunikace I. třídy
	dopravní infrastr. silniční - komunikace II. třídy
	dopravní infrastr. silniční - komunikace III. třídy
	silniční ochranné pásmo
	dopravní infrastr. silniční - místní a účelové komunikace
	koridor DI - účelové komunikace; stezky pro pěší a cyklisty (koridor nad plochami s RZV vymezený ÚP)
	ochranná pásma letišť a souvisejících zařízení
	parkoviště
	zastávka hromadné dopravy - BUS
	izochrona dostupnosti 5/8 minut - BUS
	železniční zastávka
	cyklotrasa
pozn.:	
	schvalované jevy
	informativní jevy

Záznam o účinnosti vyhotovení územního plánu zahrnující úplné znění
Úplné znění Územního plánu Kratonohy po vydání změn č. 1 a 2
Správní orgán, který změnu č. 2 vydal: Zastupitelstvo obce Kratonohy
Příslušné bylo poslední změny: Změna č. 2 Územního plánu Kratonohy
Datum nabývací účinnosti:
Přílohou: Magistrát města Hradec Králové, odbor hlavního architekta
vedoucí odboru: MgA. Šárka Dlouhá
z pověření Ing. Martina Rambouskové
vedoucí oddělení územního plánování

IDENTIFIKAČNÍ ÚDAJE	ZAKÁZKA
Řešené území: správní úz. obce Kratonohy - k.ú. Kratonohy - k.ú. Michnovka	ÚZEMNÍ PLÁN S PRVKY REGULAČNÍHO PLÁNU KRATONOHY
Pořizovatel: Magistrát města Hradec Králové, Odbor hlavního architekta, oddělení územního plánování	Etapa: ÚPLNÉ ZNĚNÍ ÚP PO VYDÁNÍ ZMĚN Č. 1 A 2
Zhotovitel: Atelier AURUM s.r.o., Pardubice	Objednatel: OBEC KRATONOHY
	Příloha: GRAFICKÁ ČÁST
Projektant (autorizovaná osoba): Ing. arch. Ivana Petřů	I.B2b KONCEPCE VEŘEJNÉ INFRASTRUKTURY DOPRAVNÍ INFRASTRUKTURA
Zpracovatelský kolektiv: Ing. Pavel Petřů Ing. arch. Jana Půlypytlová Ing. Anna Vogelová	Měřítko: 1 : 5 000 Datum: 02/2026 Zakázka: Z24/26