


ÚZEMNÍ PLÁN s prvky regulačního plánu KRATONOHY


GRAFICKÁ ČÁST - M 1 : 5 000

**I.B2c - KONCEPCE VEŘEJNÉ INFRASTRUKTURY
TECH. INFRASTRUKTURA A VODNÍ HOSPODÁŘSTVÍ**

ÚPLNÉ ZNĚNÍ ÚZEMNÍHO PLÁNU
PO VYDÁNÍ ZMĚN Č. 1 A 2

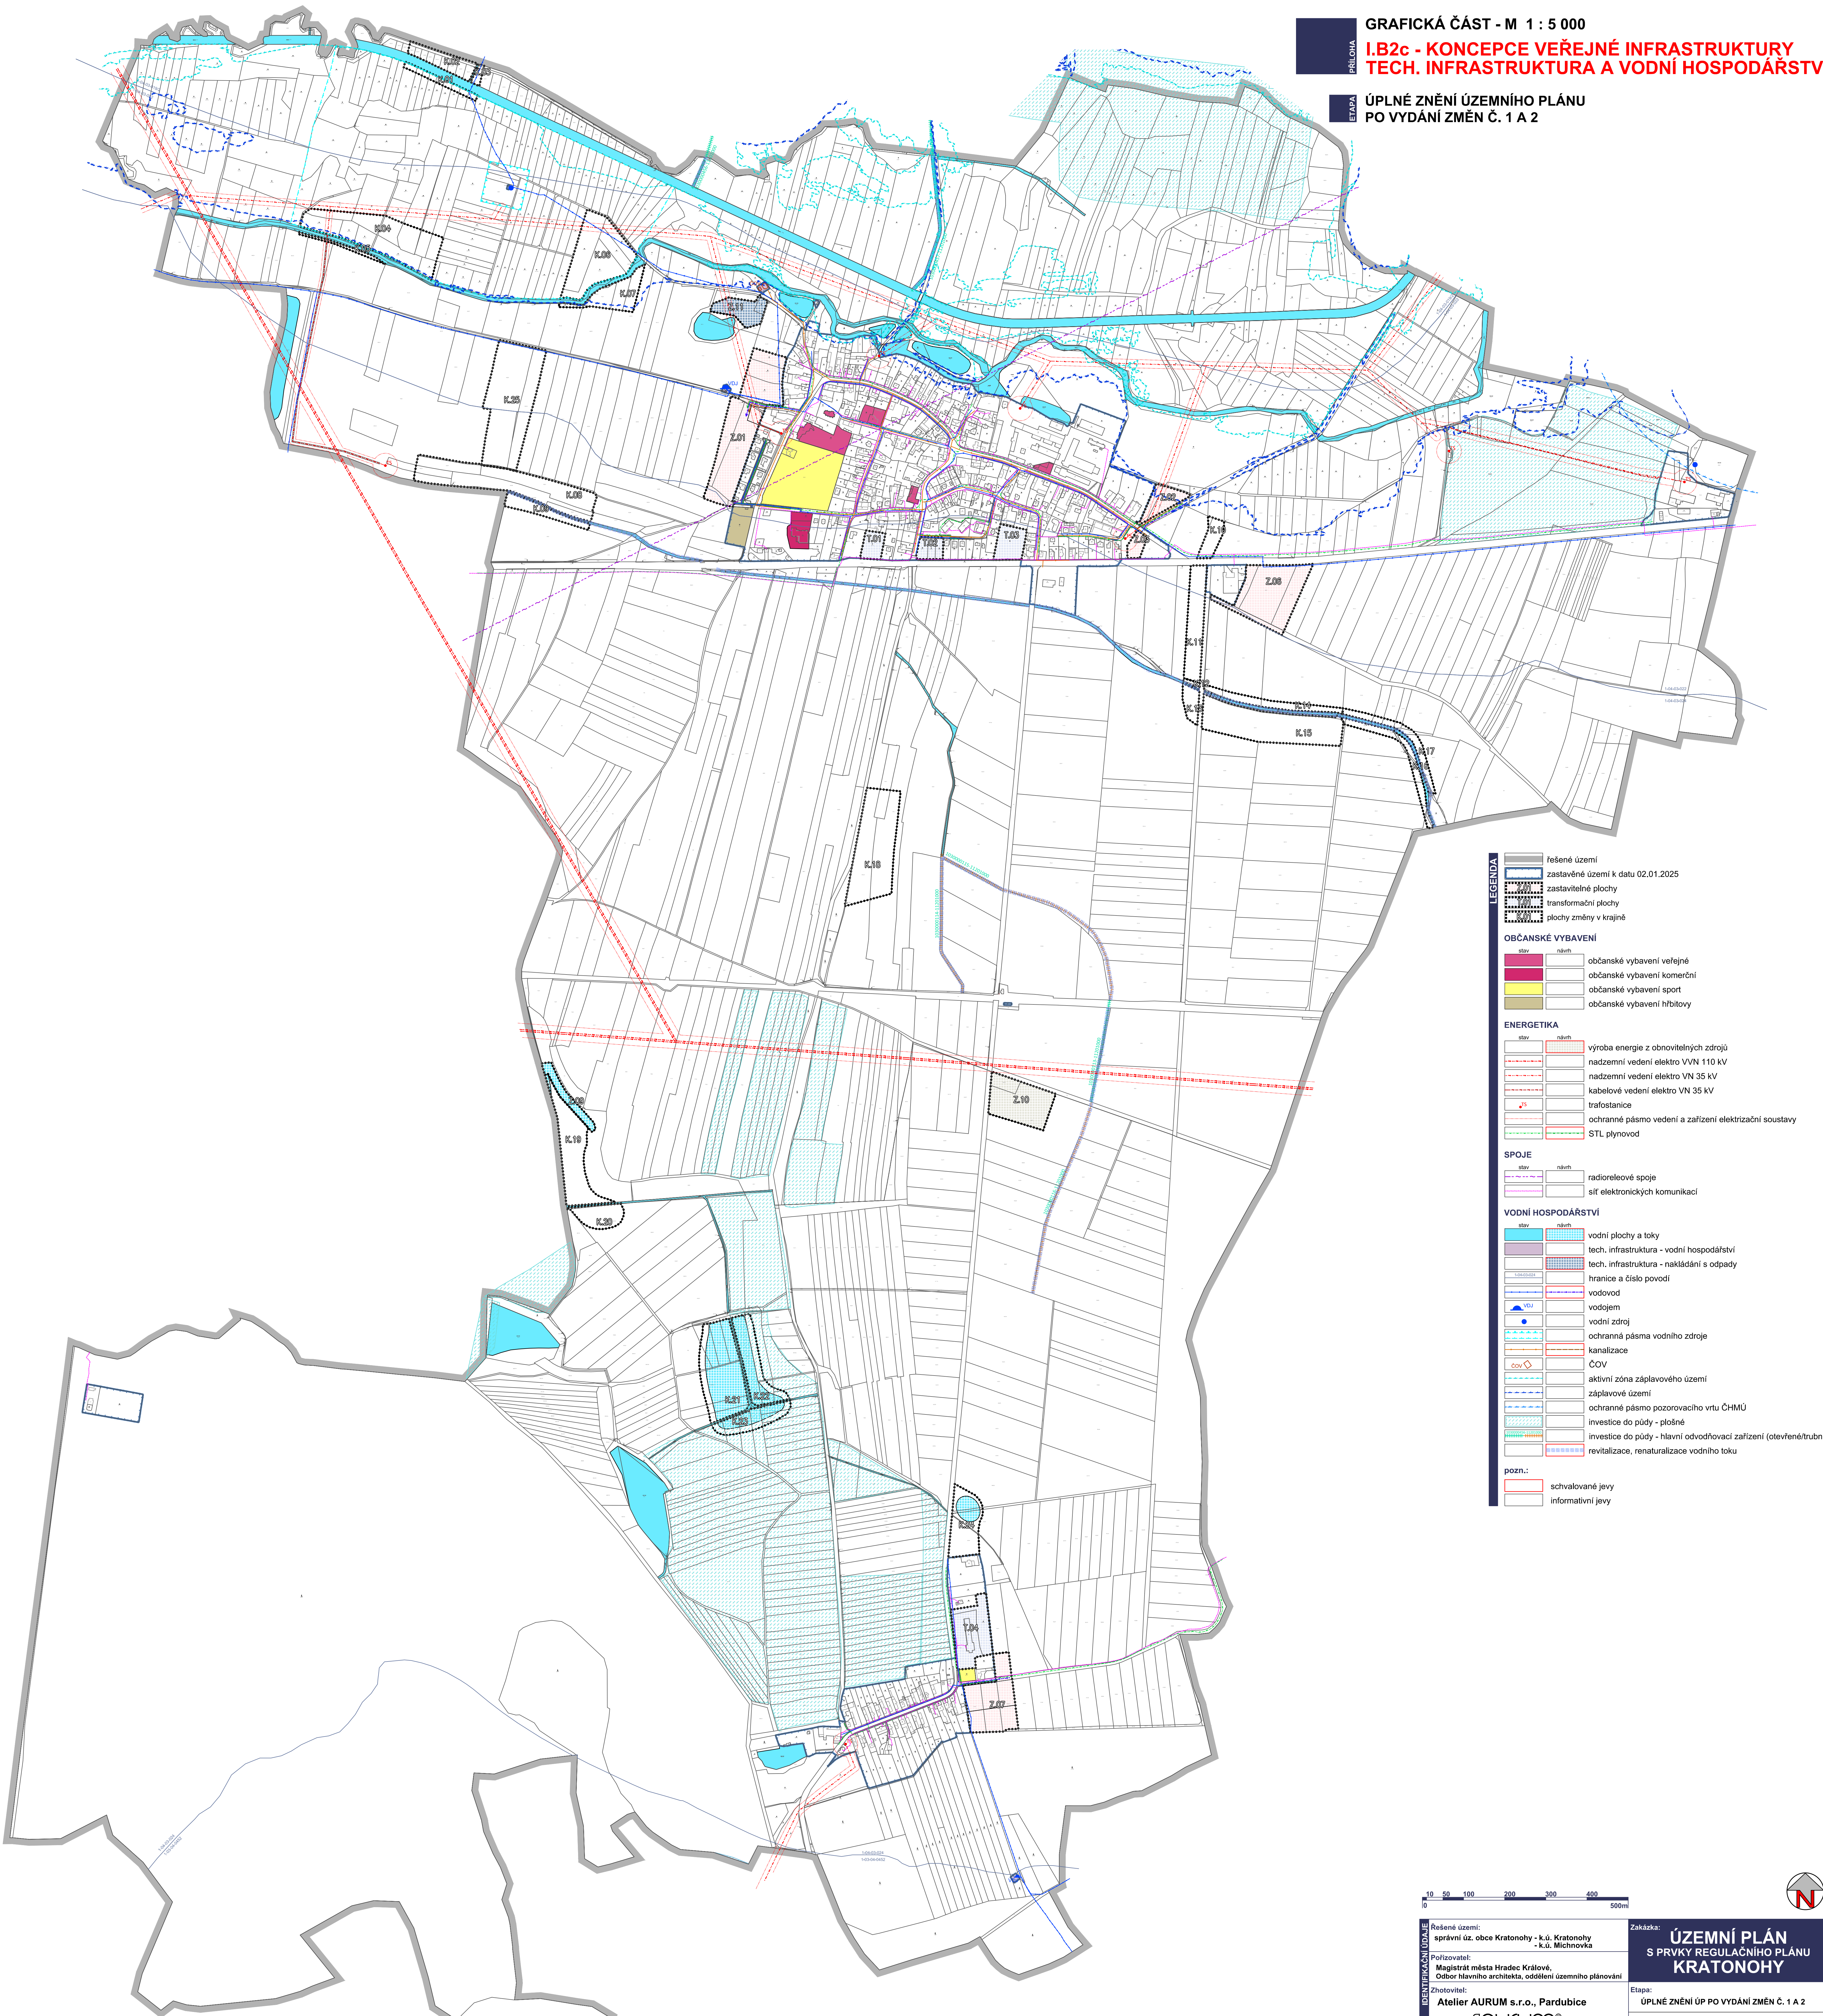

LEGENDA	
	řešené území
	zastavěné území k datu 02.01.2025
	zastavitelné plochy
	transformační plochy
	plochy změny v krajině
OBČANSKÉ VYBAVENÍ	
	občanské vybavení veřejné
	občanské vybavení komerční
	občanské vybavení sport
	občanské vybavení hřbitovy
ENERGETIKA	
	výroba energie z obnovitelných zdrojů
	nadzemní vedení elektro VVN 110 kV
	nadzemní vedení elektro VN 35 kV
	kabelové vedení elektro VN 35 kV
	trafostanice
	ochranné pásma vedení a zařízení elektrizační soustavy
	STL plynovod
SPOJE	
	radioreleové spoje
	sítě elektronických komunikací
VODNÍ HOSPODÁŘSTVÍ	
	vodní plochy a toky
	tech. infrastruktura - vodní hospodářství
	tech. infrastruktura - nakládání s odpady
	hranice a čísto povodí
	vodovod
	vodní zdroj
	ochranná pásma vodního zdroje
	kanalizace
	ČOV
	aktivní zóna záplavového území
	záplavové území
	ochranné pásma pozorovacího vrtu ČHMÚ
	investice do půdy - plošné
	revitalizace, renaturalizace vodního toku
POZN.:	
	schvalované jevy
	informační jevy

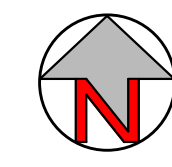

Záznam o účinnosti vyhotovení územního plánu zahrnující úplné znění
Úplné znění Územního plánu Kratonohy po vydání změn č. 1 a 2
Správní orgán, který změnu č. 2 vydal: Zastupitelstvo obce Kratonohy
Přílohou bylo posláno: Změna č. 2 Územního plánu Kratonohy
Datum nabytí účinnosti:
Připravil: Magistrát města Hradec Králové, odbor hlavního architekta
vedoucí odboru: MgA. Šárka Dlouhá
z pověření Ing. Martina Rambouskové
vedoucí oddělení územního plánování

IDENTIFIKAČNÍ ÚDAJE	Řešené území: správní úz. obce Kratonohy - k.ú. Kratonohy - k.ú. Michnovka Poličkovatel: Magistrát města Hradec Králové, Odbor hlavního architekta, oddělení územního plánování Zhotovitel: Atelier AURUM s.r.o., Pardubice 	Zakázka: ÚZEMNÍ PLÁN S PRVKY REGULAČNÍHO PLÁNU KRATONOHY Etapa: ÚPLNÉ ZNĚNÍ ÚP PO VYDÁNÍ ZMĚN Č. 1 A 2 Objednatel: OBEC KRATONOHY Příloha: I.B2c KONCEPCE VEŘEJNÉ INFRASTRUKTURY TECH. INFRASTRUKTURA A VODNÍ HOSPODÁŘSTVÍ
Projektant (autorizovaná osoba): Ing. arch. Ivana Petřů Zpracovatelský kolektiv: Ing. Pavel Petřů Ing. Anna Vogelová	Měřítko: 1 : 5 000 Datum: 02/2026 Zakázka: Z2426	