


ÚZEMNÍ PLÁN s prvky regulačního plánu KRATONOHY

GRAFICKÁ ČÁST ÚP - M 1 : 5 000


I.B2b - KONCEPCE VEŘEJNÉ INFRASTRUKTURY
DOPRAVNÍ INFRASTRUKTURA

ÚZEMNÍ PLÁN
(vydání § 54 SZ)

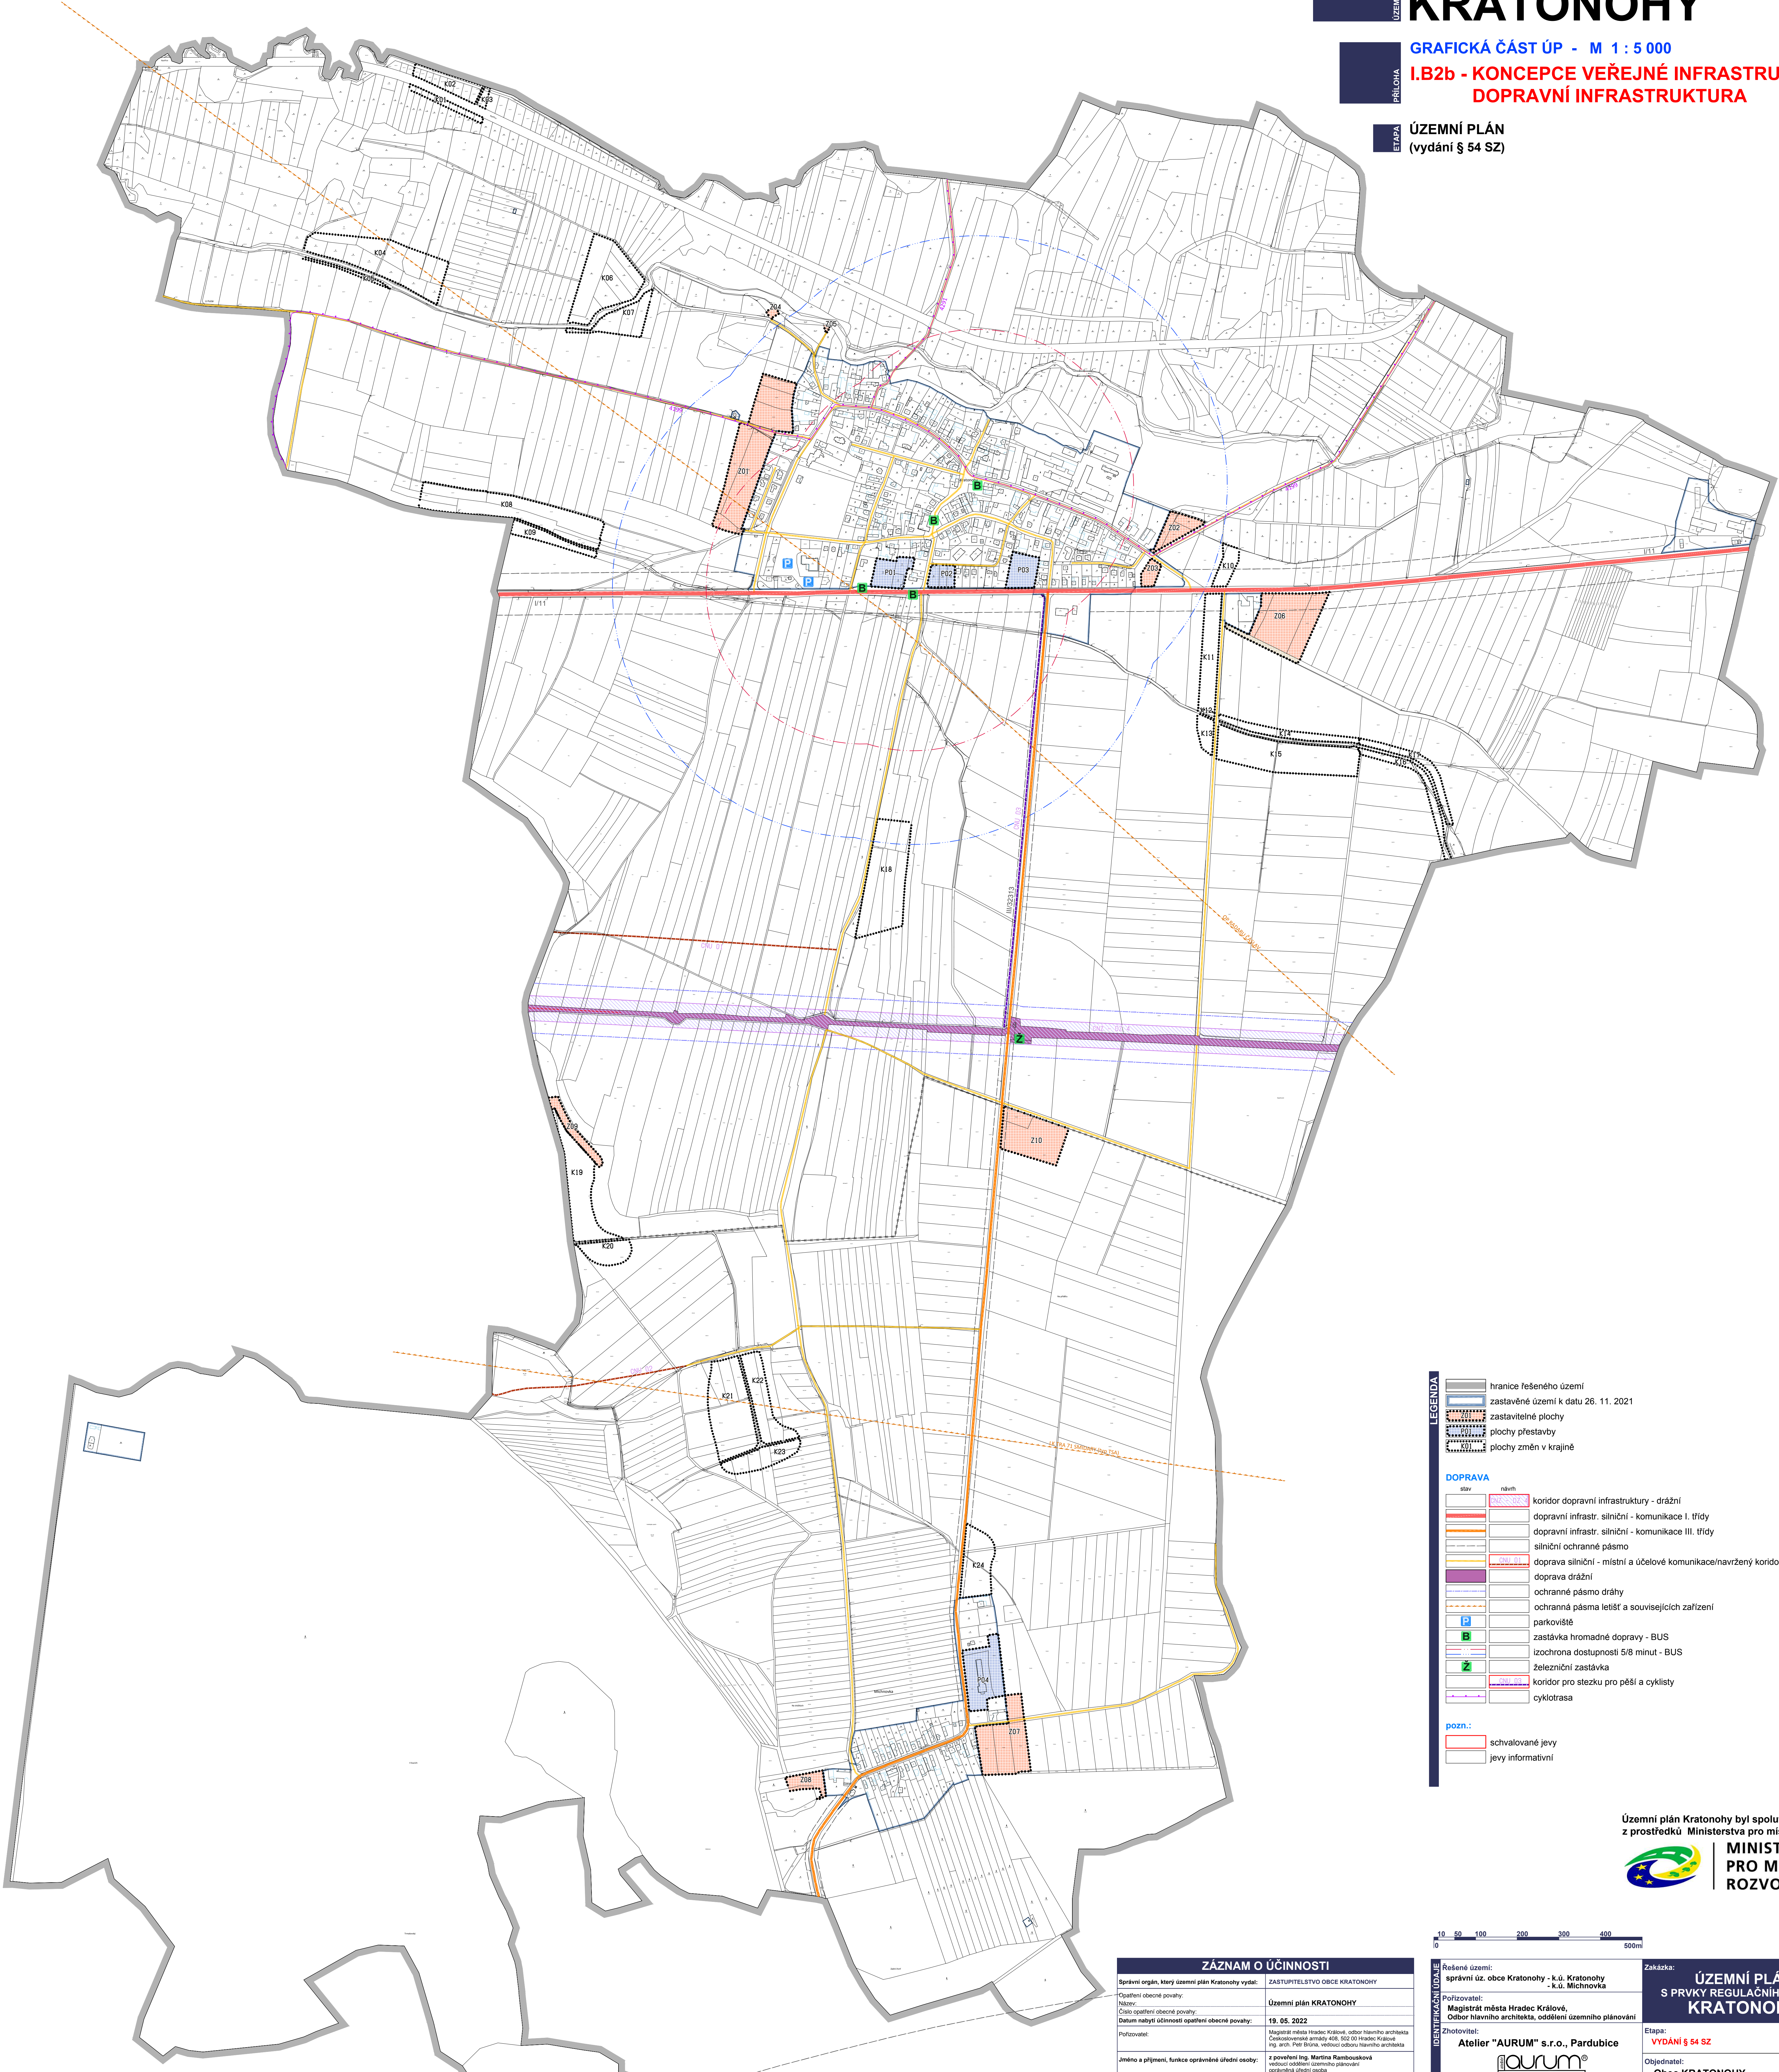

LEGENDA	
	hranice řešeného území
	zastavěné území k datu 26. 11. 2021
	zastavitelné plochy
	plochy přestavby
	plochy změn v krajině
DOPRAVA	
	koridor dopravní infrastruktury - drážní
	dopravní infrastr. silniční - komunikace I. třídy
	dopravní infrastr. silniční - komunikace III. třídy
	silniční ochranné pásmo
	doprava silniční - místní a účelové komunikace/navržený koridor dopr. infrastruktury
	doprava drážní
	ochranné pásmo dráhy
	ochranná pásma letišť a souvisejících zařízení
	parkoviště
	zastávka hromadné dopravy - BUS
	izochrona dostupnosti 5/8 minut - BUS
	železniční zastávka
	koridor pro stezku pro pěší a cyklisty
	cyklotrasa
pozn.:	
	schvalované jevy
	jevy informativní

Územní plán Kratonohy byl spolufinancován
z prostředků Ministerstva pro místní rozvoj
 **MINISTERSTVO
PRO MÍSTNÍ
ROZVOJ ČR**

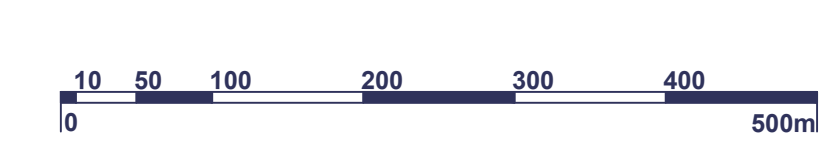

ZÁZNAM O ÚČINNOSTI	
Správní orgán, který územní plán Kratonohy vydal:	ZASTUPITELSTVO OBCE KRATONOHY
Opakovaní obecní povahy:	Územní plán KRATONOHY
Název:	Územní plán KRATONOHY
Číslo opakování obecní povahy:	19. 05. 2022
Datum nabylí účinnosti opakování obecní povahy:	Magistrát města Hradec Králové, odbor hlavního architekta Čestmírovo náměstí 408, 502 01 Hradec Králové Ing. arch. Petr Břichá, vedoucí odboru hlavního architekta
Použivatele:	z pověření Ing. Martina Rambouskové vedoucí odboru územního plánování oprávněná úřední osoba
Jméno a příjmení, funkce oprávněné úřední osoby:	Otisk úředního razítka:
Podpis oprávněné úřední osoby pořizovatele:	

Řešené území:	správní úz. obce Kratonohy - k.ú. Kratonohy - k.ú. Míchonovka
Pořizovatel:	Magistrát města Hradec Králové, Odbor hlavního architekta, oddělení územního plánování
Zhotovitel:	Atelier "AURUM" s.r.o., Pardubice
Zpracovatelský kolektiv:	Ing. arch. Ivana Petru Ing. Pavel Petru Ing. arch. Dana Suchánková
	Ing. arch. Jana Půlpytlová Olga Lukášová

Zakázka:	ÚZEMNÍ PLÁN S PRVKY REGULAČNÍHO PLÁNU KRATONOHY
Etapa:	VYDÁNÍ § 54 SZ
Objednatel:	Obec KRATONOHY
Příloha:	GRAFICKÁ ČÁST ÚZEMNÍHO PLÁNU I.B2b KONCEPCE VEŘEJNÉ INFRASTRUKTURY DOPRAVNÍ INFRASTRUKTURA
Měřítko:	1 : 5 000 Datum: 03/2022 Zakázka: Z19/26